Žnjan M18 Split



pozicije posebnih dijelova

stambeno poslovna zgrada Žnjan M18 Split

travanj 2025.

ARHITEKTURA DUPLANČIĆ

GARAŽNA MJESTA

GM15	0,75 x	15,81 m2 =	**11,86**	m0
GM16	0,75 x	15,81 m2 =	**11,86**	m1
GM17	0,75 x	15,81 m2 =	**11,86**	m2
GM18	0,75 x	15,81 m2 =	**11,86**	m2
GM19	0,75 x	15,81 m2 =	**11,86**	m2
GM20	0,75 x	15,81 m2 =	**11,86**	m2
GM21	0,75 x	15,81 m2 =	**11,86**	m2
GM22	0,75 x	15,81 m2 =	**11,86**	m2
GM23	0,75 x	15,81 m2 =	**11,86**	m2
GM24	0,75 x	15,81 m2 =	**11,86**	m2
GM25	0,75 x	19,61 m2 =	**14,71**	m2
GM26	0,75 x	19,35 m2 =	**14,51**	m2
GM27	0,75 x	21,93 m2 =	**16,45**	m2
GM28	0,75 x	28,22 m2 =	**21,17**	m2
GM29	0,75 x	15,25 m2 =	**11,44**	m2
GM30	0,75 x	15,16 m2 =	**11,37**	m2
GM31	0,75 x	32,01 m2 =	**24,01**	m2
ukupno P2			**232,26**	

PARKIRNO GARAŽNA MJESTA

PGM 18	0,60 x	15,78 m2 =	**9,47**	m2
PGM 19	0,60 x	15,78 m2 =	**9,47**	m2
PGM 20	0,60 x	14,31 m2 =	**8,59**	m2
PGM 21	0,60 x	14,16 m2 =	**8,50**	m2
PGM 22	0,60 x	15,34 m2 =	**9,20**	m2
PGM 23	0,60 x	12,75 m2 =	**7,65**	m2
PGM 24	0,60 x	12,75 m2 =	**7,65**	m2
PGM 25	0,60 x	12,75 m2 =	**7,65**	m2
PGM 26	0,60 x	12,75 m2 =	**7,65**	m2
PGM 27	0,60 x	14,39 m2 =	**8,63**	m2
PGM 28	0,60 x	12,75 m2 =	**7,65**	m2
PGM 29	0,60 x	13,64 m2 =	**8,18**	m2
PGM 30	0,60 x	13,50 m2 =	**8,10**	m2
PGM 31	0,60 x	15,75 m2 =	**9,45**	m2
PGM 32	0,60 x	15,75 m2 =	**9,45**	m2
PGM 33	0,60 x	15,75 m2 =	**9,45**	m2
PGM 34	0,60 x	15,75 m2 =	**9,45**	m2
ukupno P2			**146,19**	

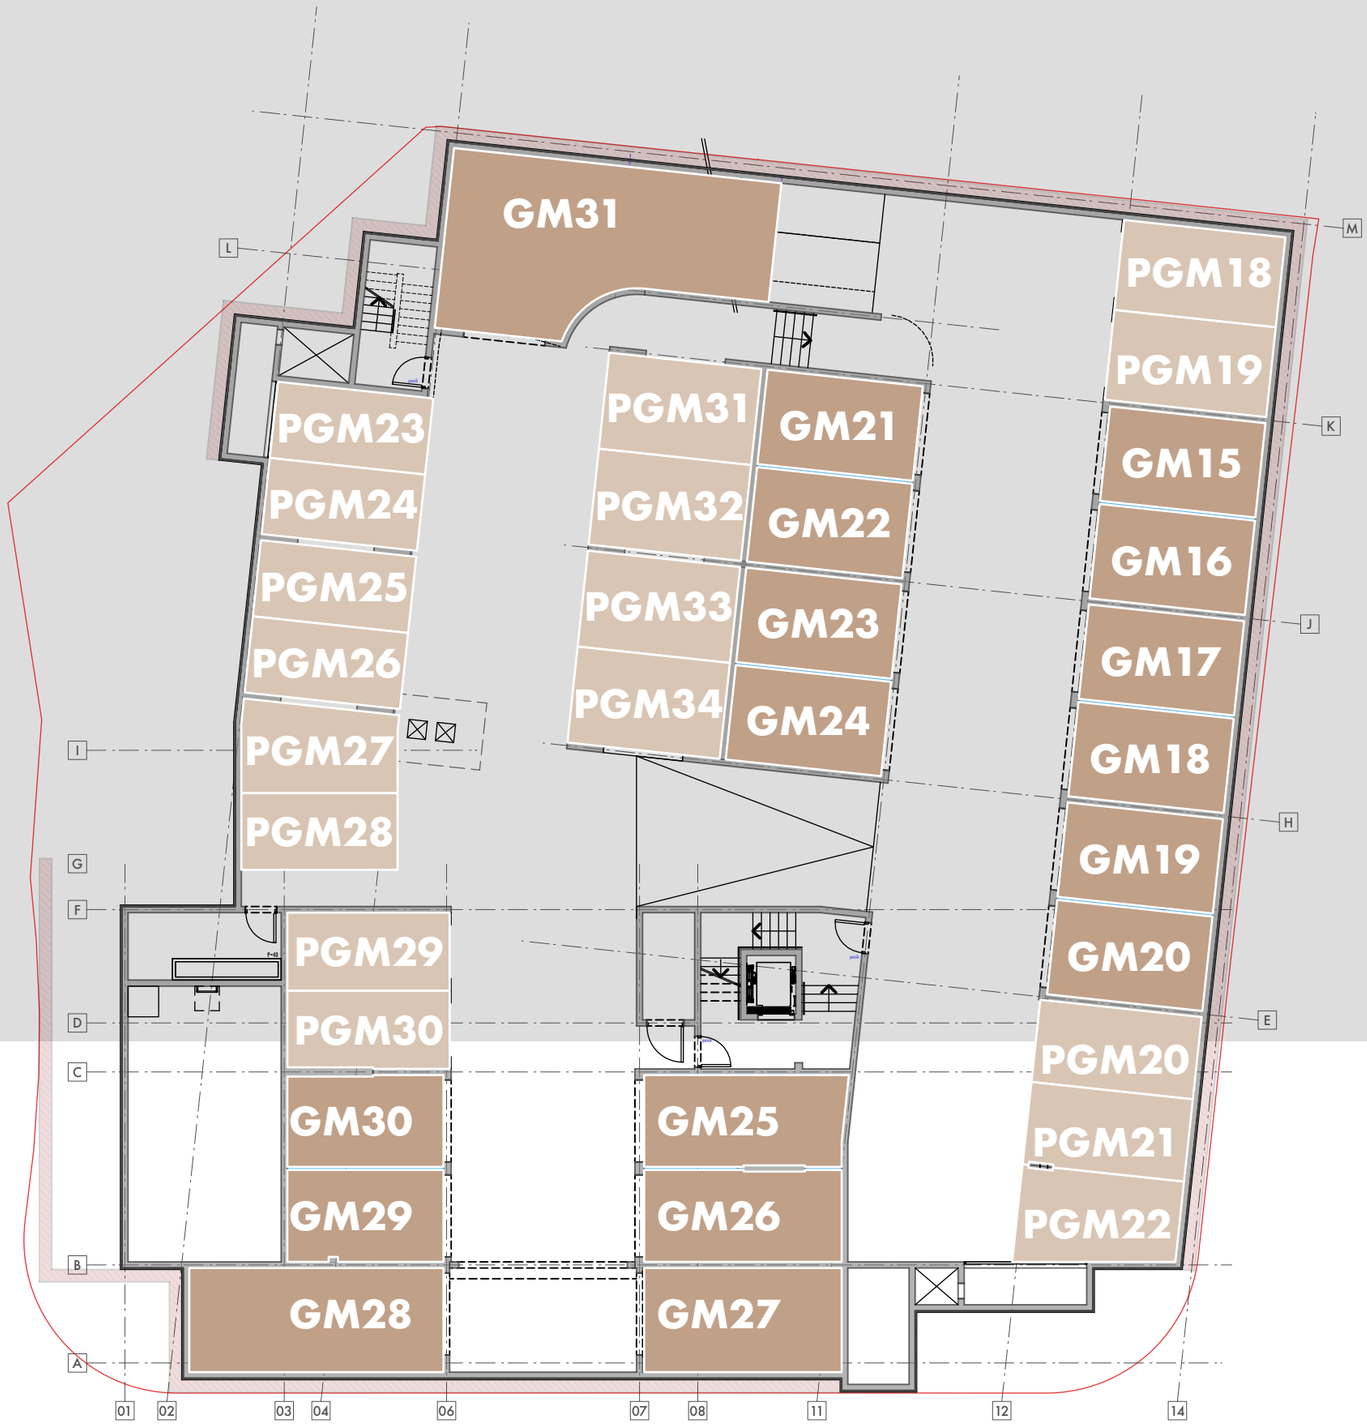

podrum -2

GM GARAŽNO MJESTO

PGM PARKIRNO GARAŽNO MJESTO

stambeno poslovna zgrada Žnjan M18 Split

travanj 2025.

ARHITEKTURA DUPLANČIĆ

GARAŽNA MJESTA

GM01	0,75 x	15,81 m2 =	**11,86**	m2
GM02	0,75 x	15,81 m2 =	**11,86**	m2
GM03	0,75 x	15,81 m2 =	**11,86**	m2
GM04	0,75 x	15,81 m2 =	**11,86**	m2
GM05	0,75 x	15,81 m2 =	**11,86**	m2
GM06	0,75 x	15,81 m2 =	**11,86**	m2
GM07	0,75 x	15,81 m2 =	**11,86**	m2
GM08	0,75 x	15,81 m2 =	**11,86**	m2
GM09	0,75 x	15,81 m2 =	**11,86**	m2
GM10	0,75 x	15,81 m2 =	**11,86**	m2
GM11	0,75 x	15,09 m2 =	**11,32**	m2
GM12	0,75 x	15,09 m2 =	**11,32**	m2
GM13	0,75 x	15,25 m2 =	**11,44**	m2
GM14	0,75 x	15,16 m2 =	**11,37**	m2
ukupno P1			**164,05**	

PARKIRNO GARAŽNA MJESTA

PGM 01	0,60 x	15,78 m2 =	**9,47**	m2
PGM 02	0,60 x	15,78 m2 =	**9,47**	m2
PGM 03	0,60 x	15,73 m2 =	**9,44**	m2
PGM 04	0,60 x	12,50 m2 =	**7,50**	m2
PGM 05	0,60 x	13,43 m2 =	**8,06**	m2
PGM 06	0,60 x	12,75 m2 =	**7,65**	m2
PGM 07	0,60 x	12,75 m2 =	**7,65**	m2
PGM 08	0,60 x	12,75 m2 =	**7,65**	m2
PGM 09	0,60 x	12,75 m2 =	**7,65**	m2
PGM 10	0,60 x	14,39 m2 =	**8,63**	m2
PGM 11	0,60 x	12,75 m2 =	**7,65**	m2
PGM 12	0,60 x	13,64 m2 =	**8,18**	m2
PGM 13	0,60 x	13,50 m2 =	**8,10**	m2
PGM 14	0,60 x	15,75 m2 =	**9,45**	m2
PGM 15	0,60 x	15,75 m2 =	**9,45**	m2
PGM 16	0,60 x	15,75 m2 =	**9,45**	m2
PGM 17	0,60 x	15,75 m2 =	**9,45**	m2
ukupno P1			**144,90**	

SPREMIŠTA

SP 01	0,60 x	3,01 m2 =	**1,81**	m2
SP 02	0,60 x	2,72 m2 =	**1,63**	m2
SP 03	0,60 x	2,42 m2 =	**1,45**	m2
SP 04	0,60 x	2,96 m2 =	**1,78**	m2
SP 05	0,60 x	2,96 m2 =	**1,78**	m2
SP 06	0,60 x	5,51 m2 =	**3,31**	m2
SP 07	0,60 x	3,56 m2 =	**2,14**	m2
SP 08	0,60 x	3,56 m2 =	**2,14**	m2
SP 09	0,60 x	3,56 m2 =	**2,14**	m2
SP 10	0,60 x	3,56 m2 =	**2,14**	m2
SP 11	0,60 x	2,93 m2 =	**1,76**	m2
SP 12	0,60 x	2,93 m2 =	**1,76**	m2
SP 13	0,60 x	2,93 m2 =	**1,76**	m2
SP 14	0,60 x	2,93 m2 =	**1,76**	m2
SP 15	0,60 x	2,93 m2 =	**1,76**	m2
SP 16	0,60 x	3,09 m2 =	**1,85**	m2
SP 17	0,60 x	3,09 m2 =	**1,85**	m2
SP 18	0,60 x	3,09 m2 =	**1,85**	m2
SP 19	0,60 x	3,09 m2 =	**1,85**	m2
SP 20	0,60 x	3,09 m2 =	**1,85**	m2
SP 21	0,60 x	3,09 m2 =	**1,85**	m2
SP 22	0,60 x	3,09 m2 =	**1,85**	m2
SP 23	0,60 x	3,83 m2 =	**2,30**	m2
SP 24	0,60 x	13,23 m2 =	**7,94**	m2
ukupno P1			**52,31**	



podrum -1

GM GARAŽNO MJESTO
PGM PARKIRNO GARAŽNO MJESTO
SPR SPREMIŠTE

stambeno poslovna zgrada Žnjan M18 Split
travanj 2025.

ARHITEKTURA DUPLANČIĆ

0 2 4 6 8 10

M 1:200

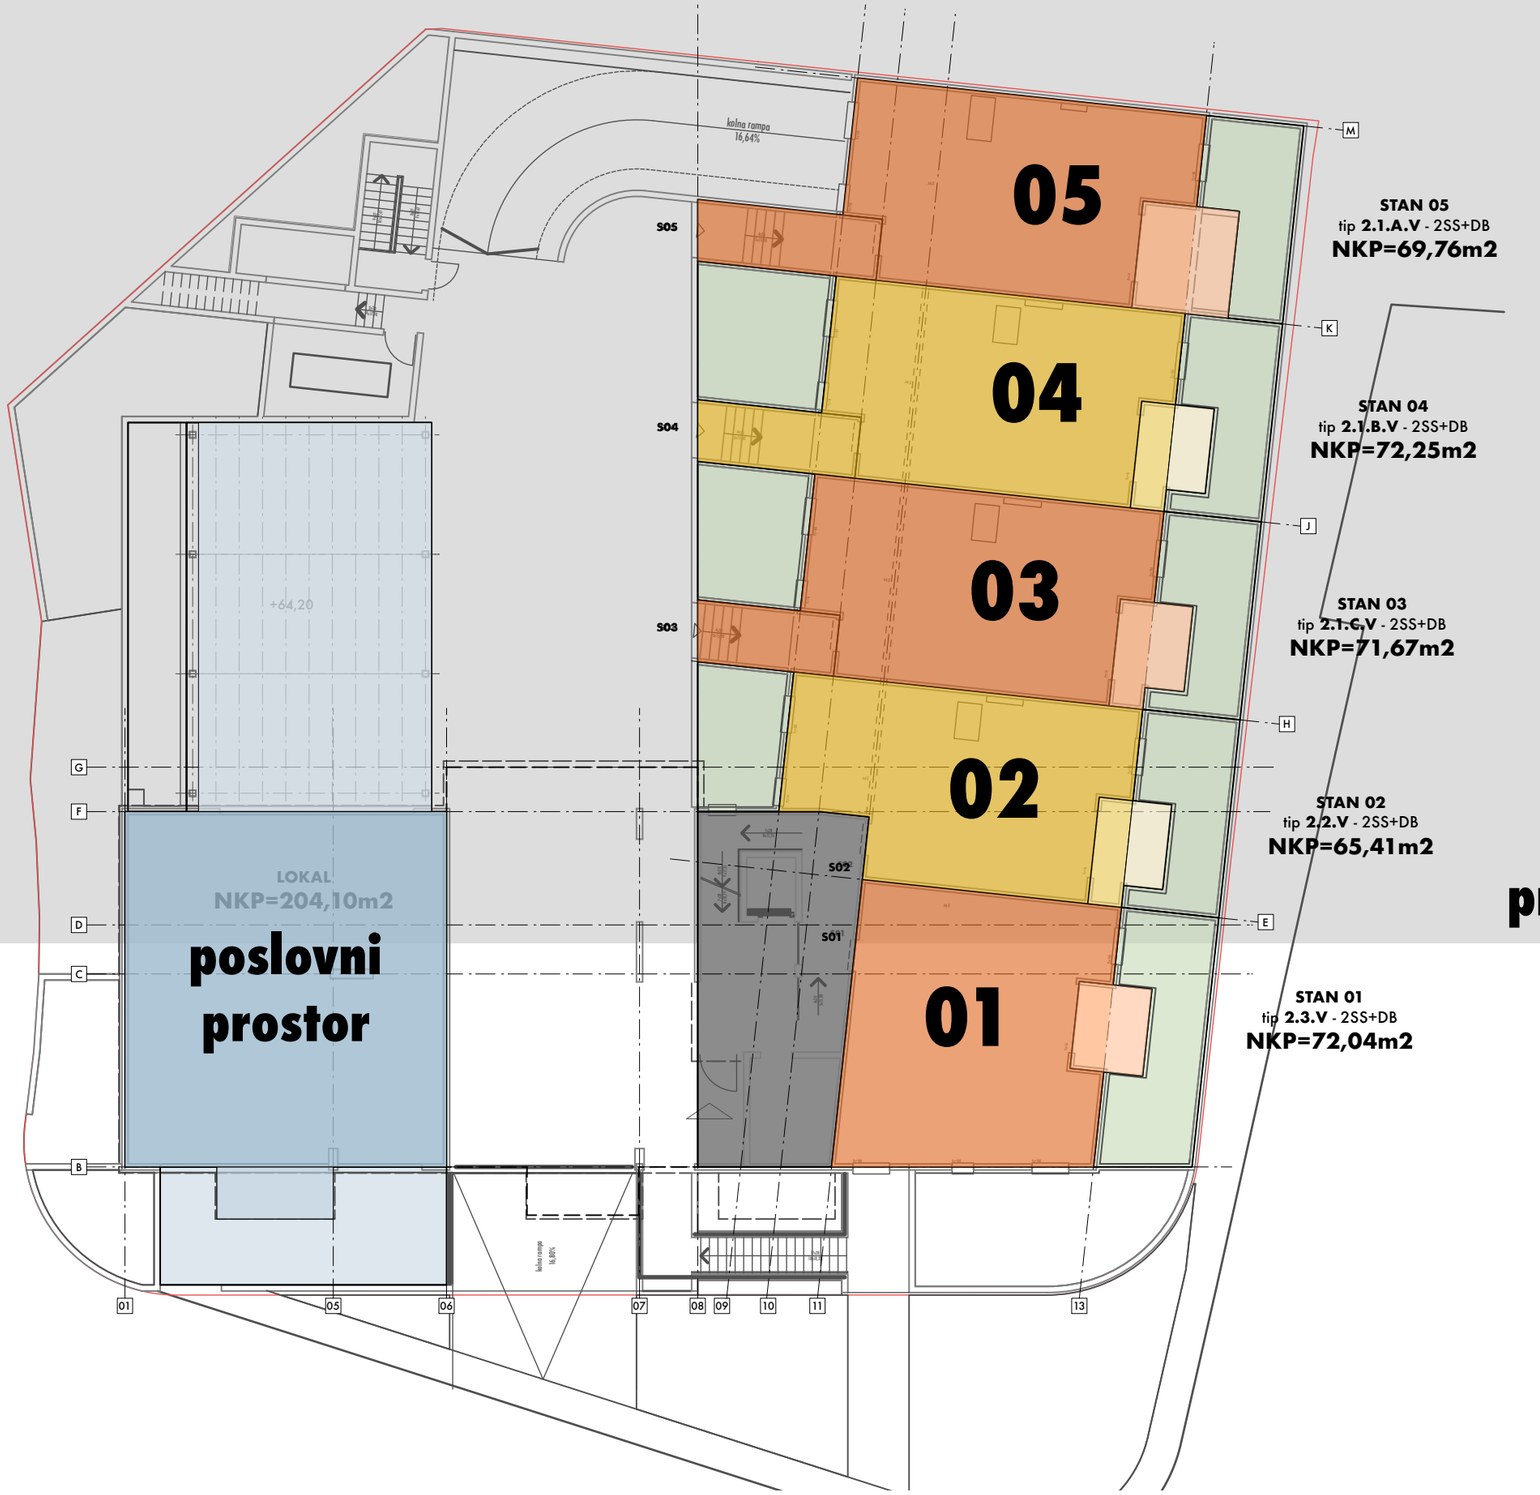

STAN 05
tip **2.1.A.V** - 2SS+DB
NKP=69,76m2

STAN 04
tip **2.1.B.V** - 2SS+DB
NKP=72,25m2

STAN 03
tip **2.1.C.V** - 2SS+DB
NKP=71,67m2

STAN 02
tip **2.2.V** - 2SS+DB
NKP=65,41m2

STAN 01
tip **2.3.V** - 2SS+DB
NKP=72,04m2

prizemlje

stambeno poslovna zgrada Žnjan M18 Split
travanj 2025.

ARHITEKTURA DUPLANČIĆ

0 2 4 6 8 10

M 1:200

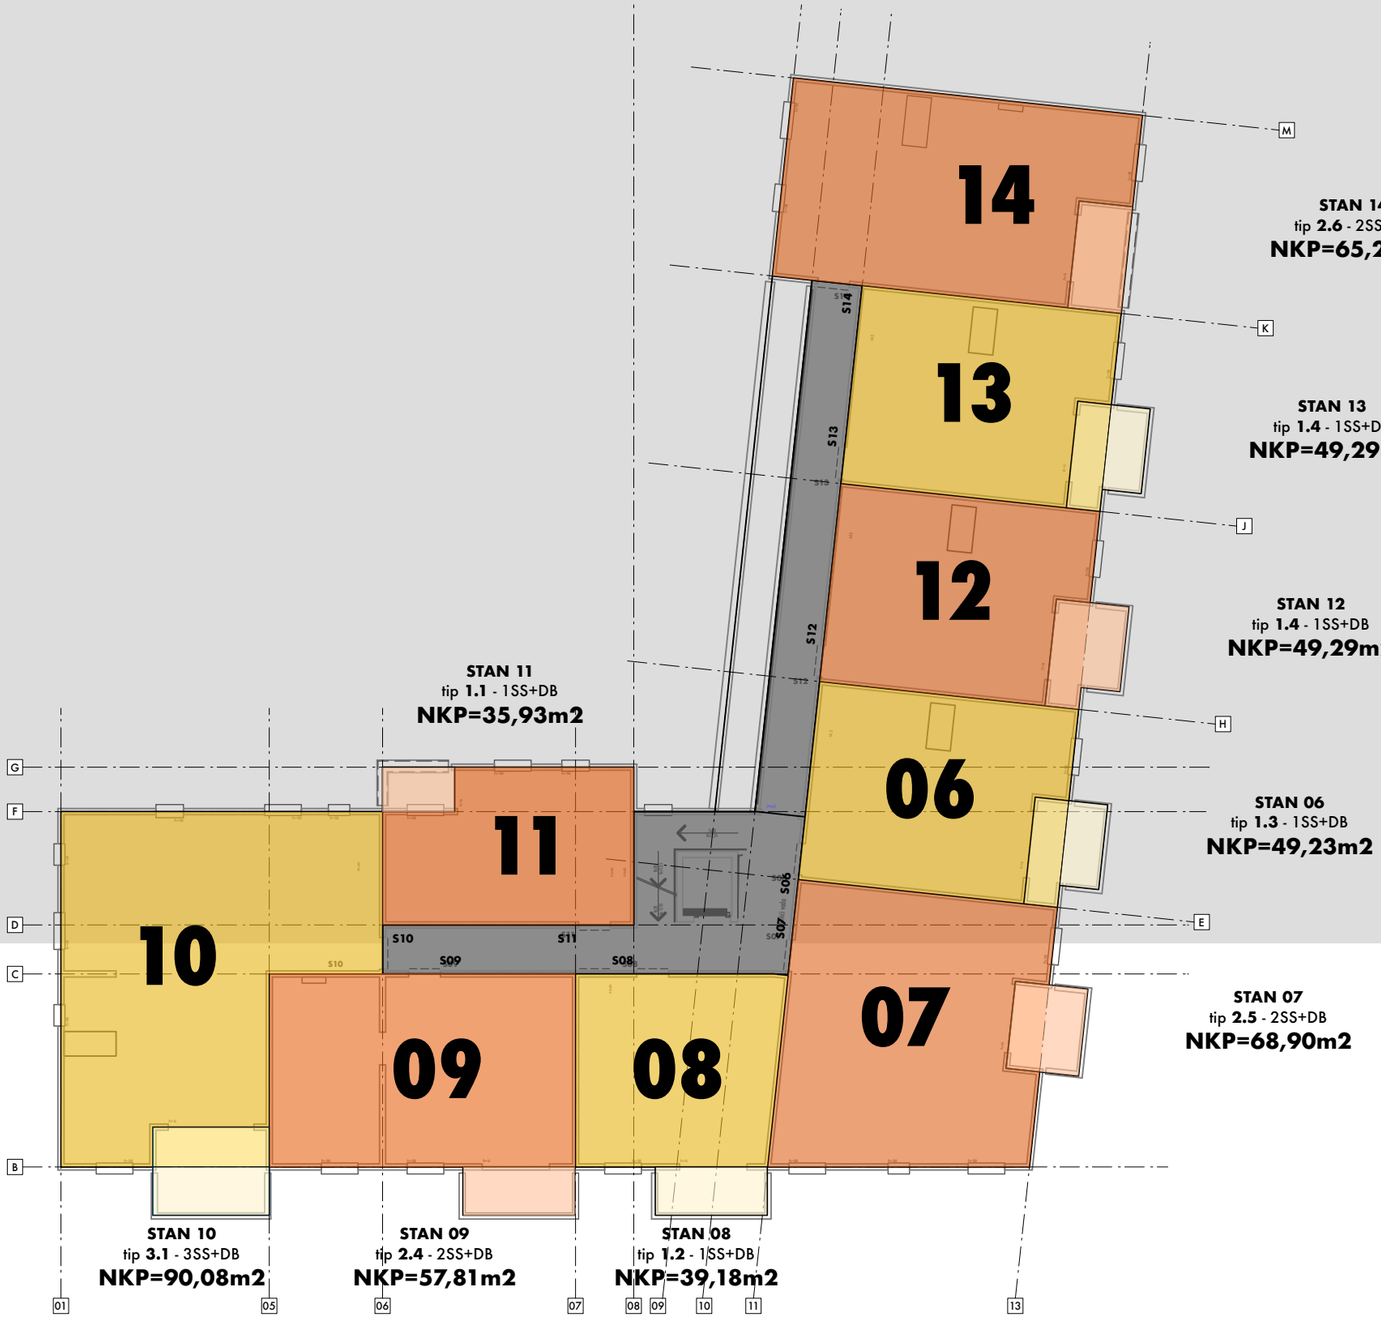

STAN 14
tip **2.6** - 2SS+DB
NKP=65,24m2

STAN 13
tip **1.4** - 1SS+DB
NKP=49,29m2

STAN 12
tip **1.4** - 1SS+DB
NKP=49,29m2

STAN 11
tip **1.1** - 1SS+DB
NKP=35,93m2

STAN 06
tip **1.3** - 1SS+DB
NKP=49,23m2

STAN 07
tip **2.5** - 2SS+DB
NKP=68,90m2

STAN 10
tip **3.1** - 3SS+DB
NKP=90,08m2

STAN 09
tip **2.4** - 2SS+DB
NKP=57,81m2

STAN 08
tip **1.2** - 1SS+DB
NKP=39,18m2

I. kat

stambeno poslovna zgrada Žnjan M18 Split
travanj 2025.

ARHITEKTURA DUPLANČIĆ

0 2 4 6 8 10

M 1:200

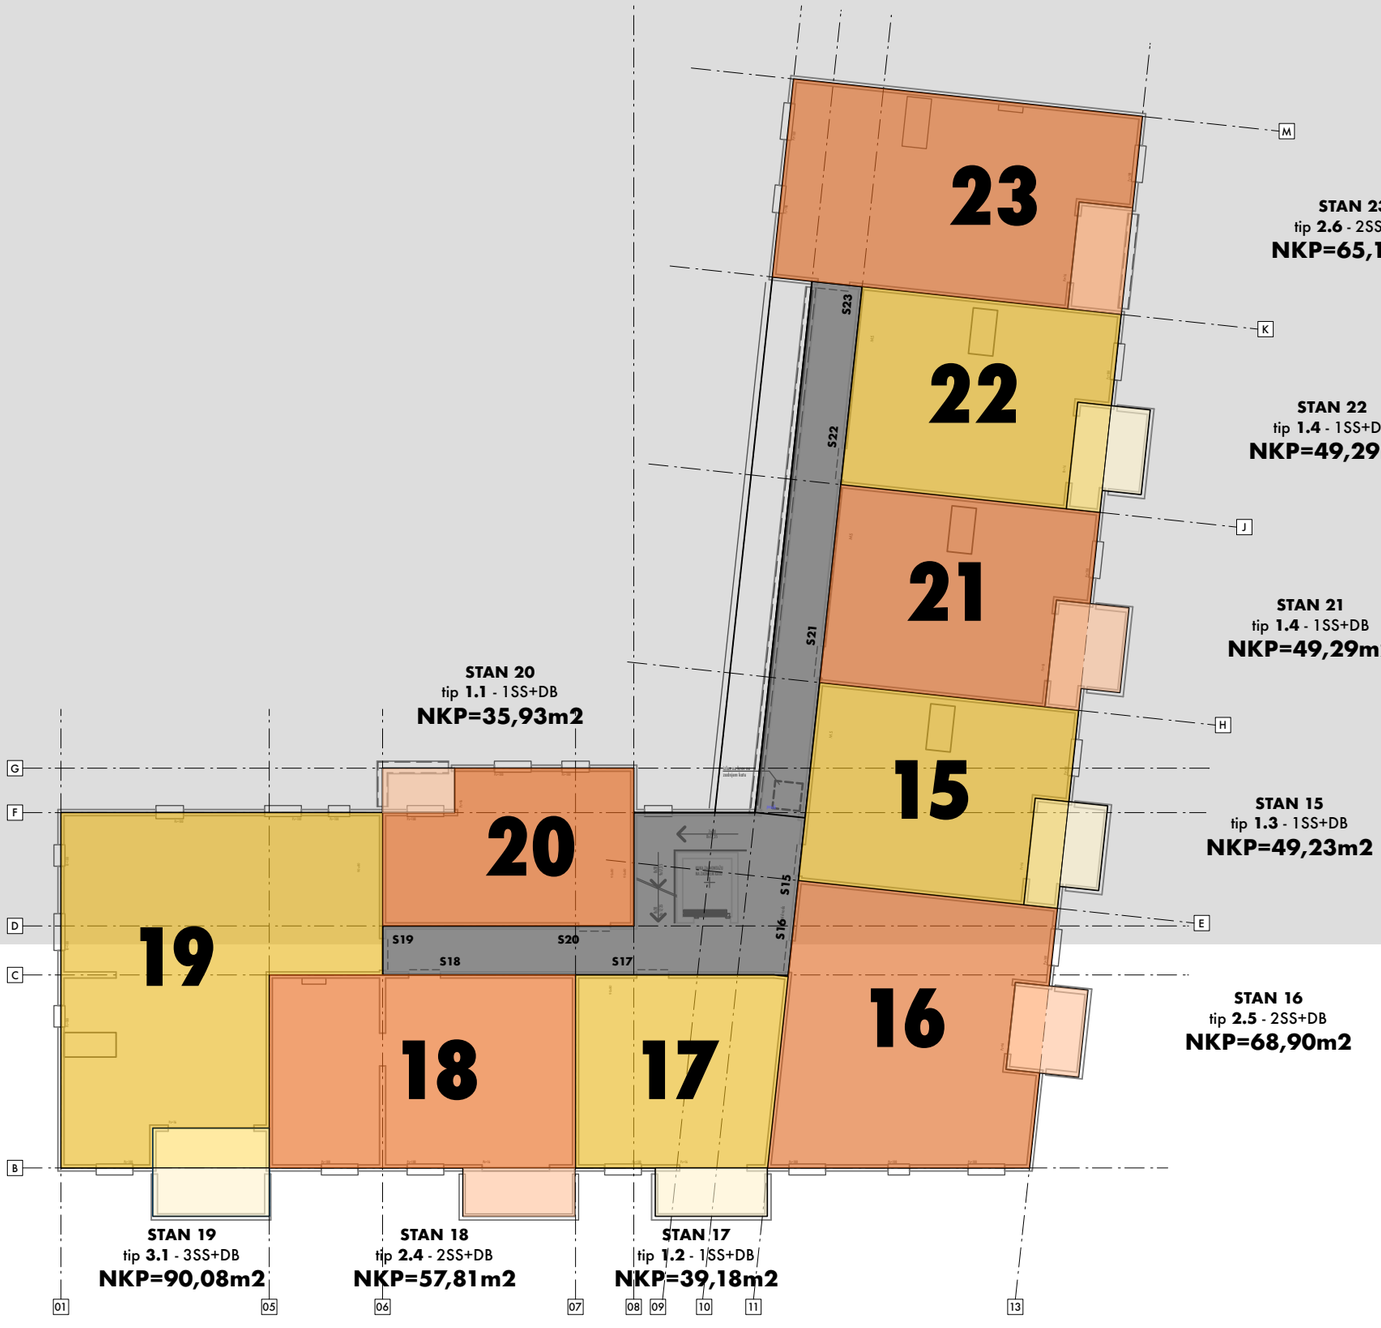

STAN 23
tip **2.6** - 2SS+DB
NKP=65,19m2

STAN 22
tip **1.4** - 1SS+DB
NKP=49,29m2

STAN 21
tip **1.4** - 1SS+DB
NKP=49,29m2

STAN 20
tip **1.1** - 1SS+DB
NKP=35,93m2

STAN 15
tip **1.3** - 1SS+DB
NKP=49,23m2

STAN 16
tip **2.5** - 2SS+DB
NKP=68,90m2

STAN 19
tip **3.1** - 3SS+DB
NKP=90,08m2

STAN 18
tip **2.4** - 2SS+DB
NKP=57,81m2

STAN 17
tip **1.2** - 1SS+DB
NKP=39,18m2

II. kat

stambeno poslovna zgrada Žnjan M18 Split
travanj 2025.

ARHITEKTURA DUPLANČIĆ

0 2 4 6 8 10

M 1:200

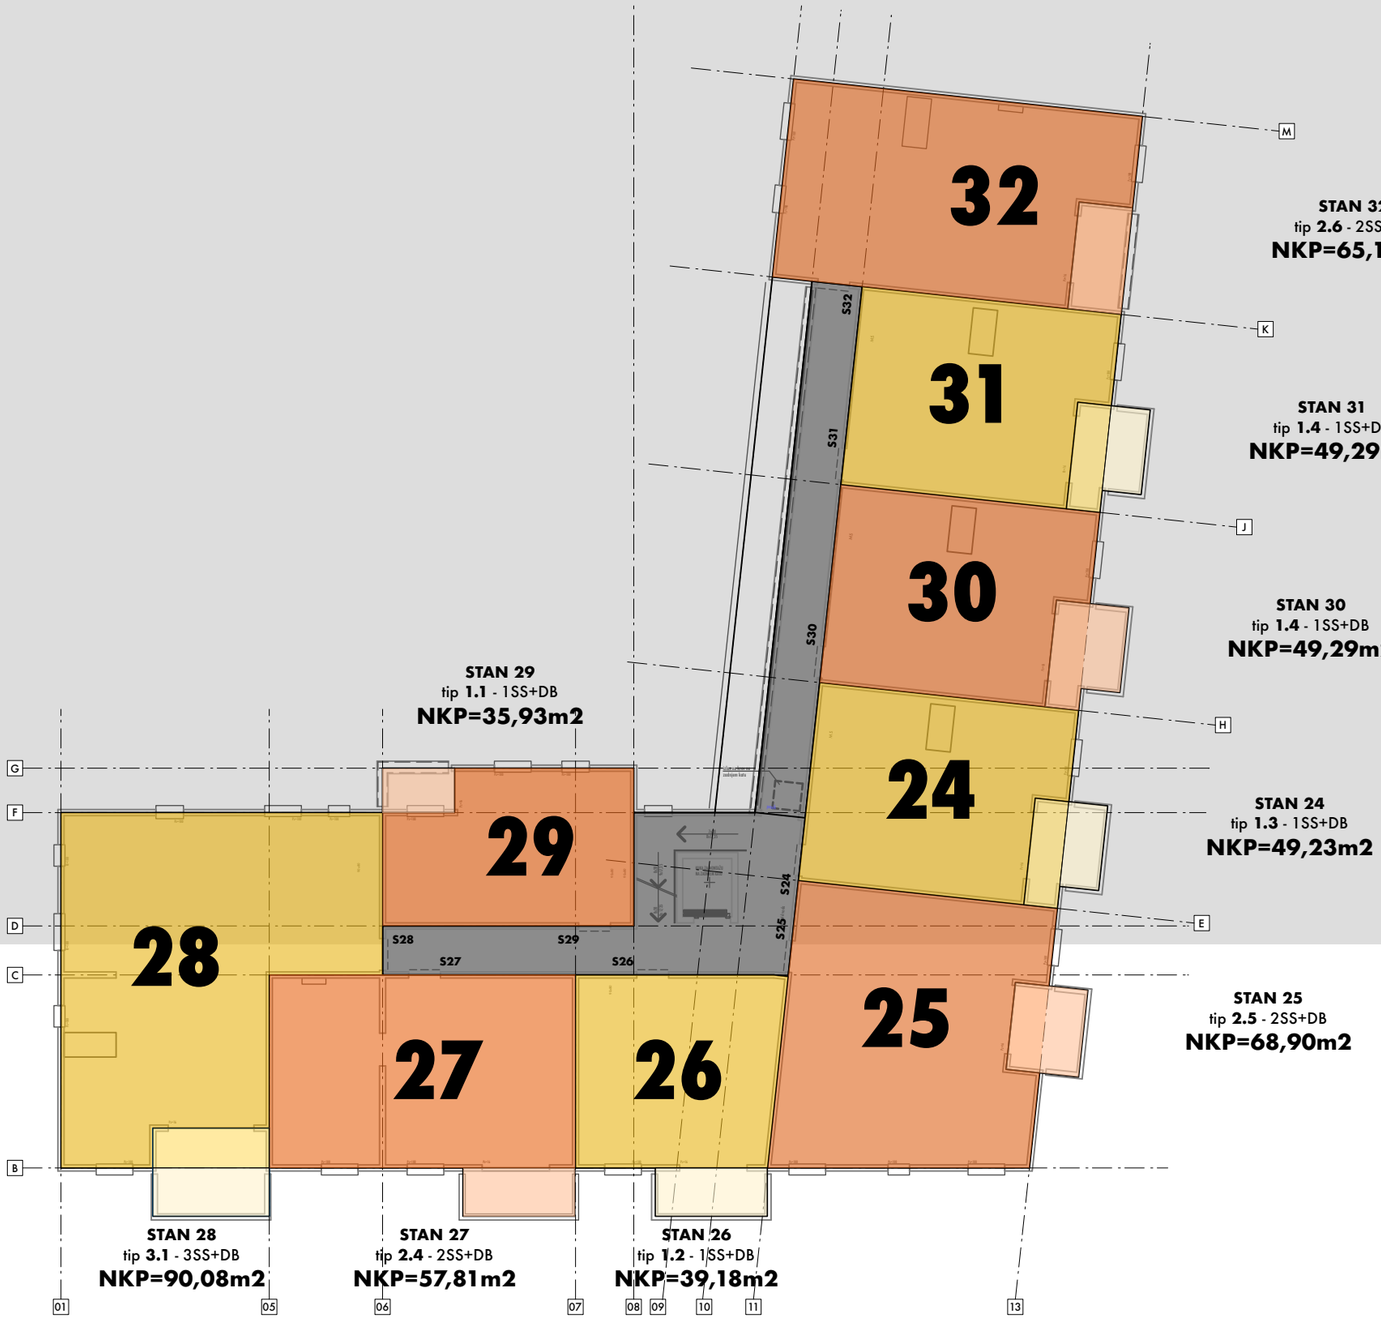

STAN 32
tip **2.6** - 2SS+DB
NKP=65,19m2

STAN 31
tip **1.4** - 1SS+DB
NKP=49,29m2

STAN 30
tip **1.4** - 1SS+DB
NKP=49,29m2

STAN 29
tip **1.1** - 1SS+DB
NKP=35,93m2

STAN 24
tip **1.3** - 1SS+DB
NKP=49,23m2

STAN 25
tip **2.5** - 2SS+DB
NKP=68,90m2

STAN 28
tip **3.1** - 3SS+DB
NKP=90,08m2

STAN 27
tip **2.4** - 2SS+DB
NKP=57,81m2

STAN 26
tip **1.2** - 1SS+DB
NKP=39,18m2

III. kat

stambeno poslovna zgrada Žnjan M18 Split
travanj 2025.

ARHITEKTURA DUPLANČIĆ

0 2 4 6 8 10

M 1:200

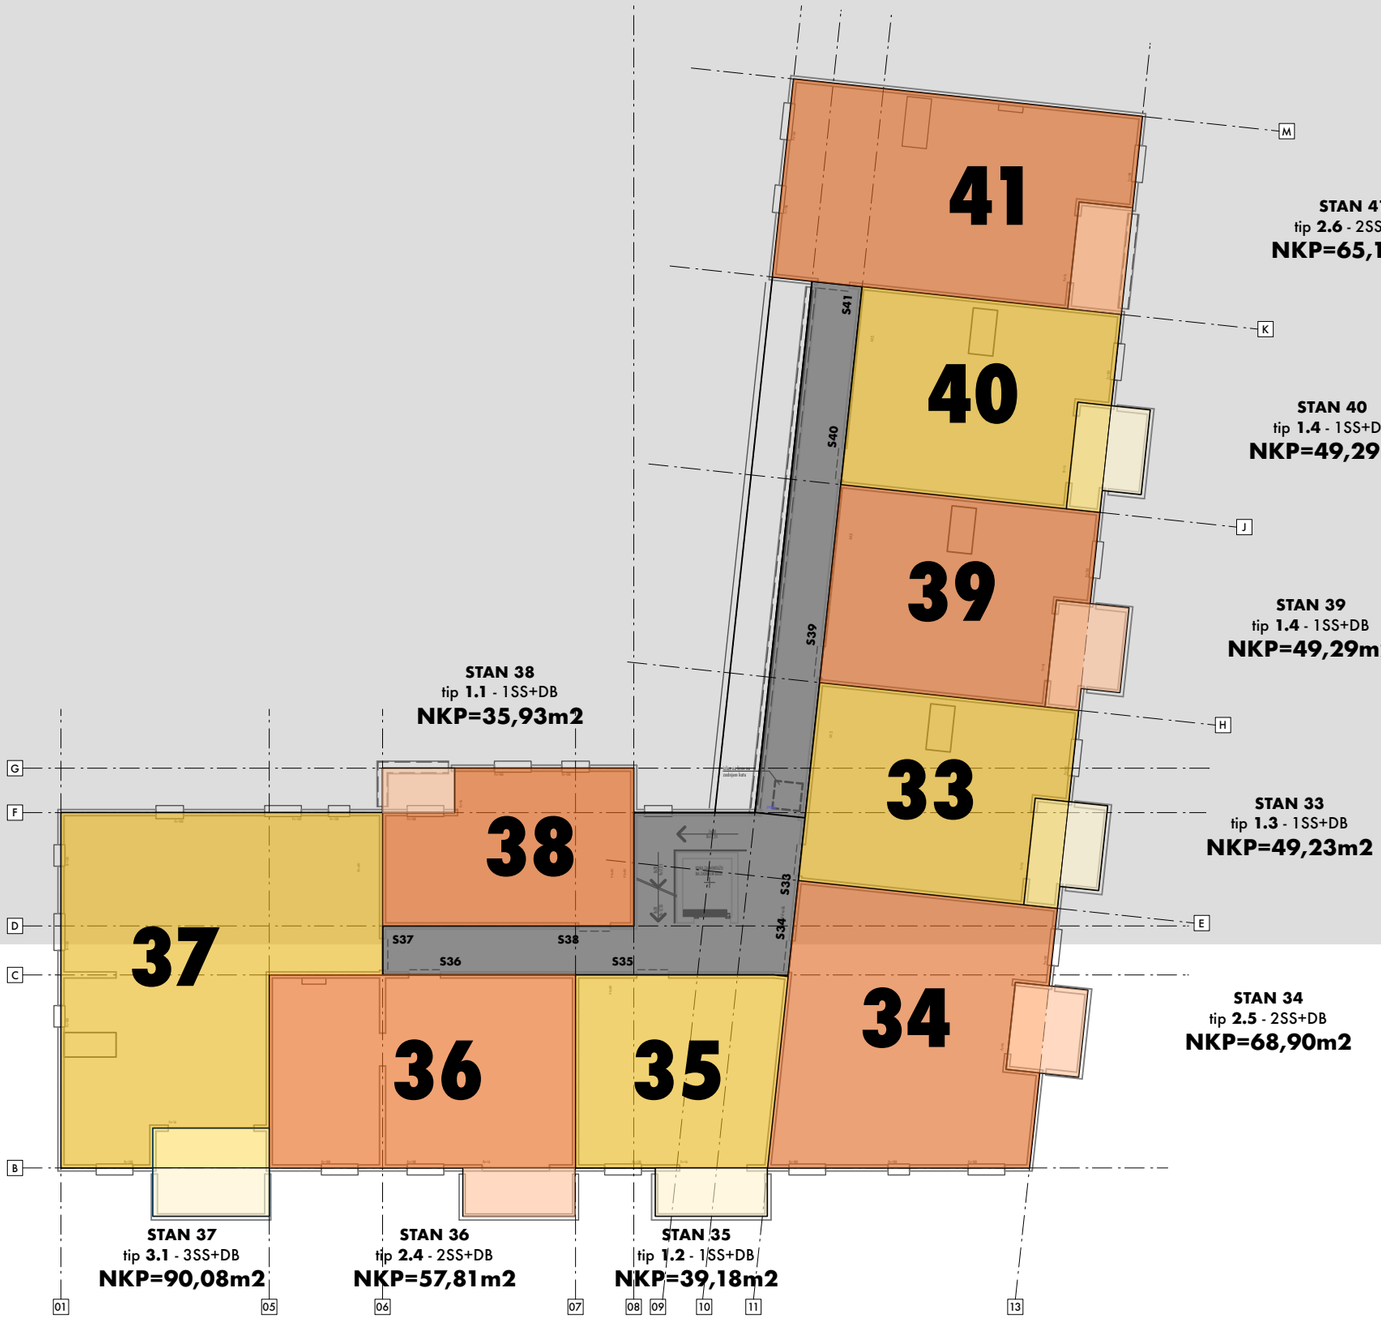

STAN 41
tip **2.6** - 2SS+DB
NKP=65,19m2

STAN 40
tip **1.4** - 1SS+DB
NKP=49,29m2

STAN 39
tip **1.4** - 1SS+DB
NKP=49,29m2

STAN 38
tip **1.1** - 1SS+DB
NKP=35,93m2

STAN 33
tip **1.3** - 1SS+DB
NKP=49,23m2

STAN 34
tip **2.5** - 2SS+DB
NKP=68,90m2

STAN 37
tip **3.1** - 3SS+DB
NKP=90,08m2

STAN 36
tip **2.4** - 2SS+DB
NKP=57,81m2

STAN 35
tip **1.2** - 1SS+DB
NKP=39,18m2

IV. kat

stambeno poslovna zgrada Žnjan M18 Split
travanj 2025.

ARHITEKTURA DUPLANČIĆ